
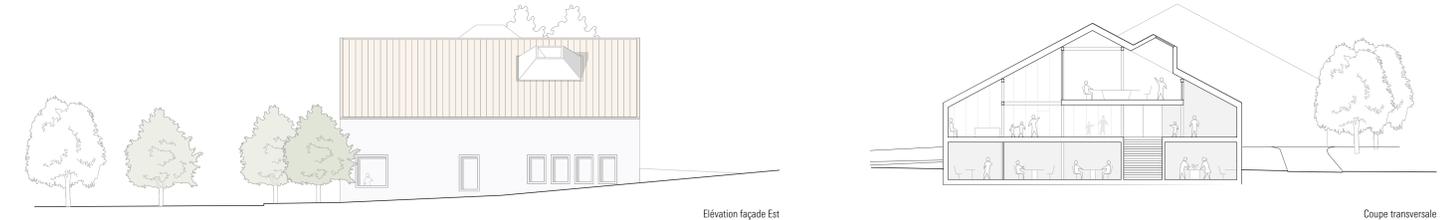


LA TRAVERSEE D'UNE JOURNEE

CONCEPT D'AMENAGEMENT : ETAPE 2

CENTRE D'ACCUEIL

Mutualiser le Centre nature du Cerlatex et le Parc naturel régional du Doubs sur un même site et y proposer une vitrine sur le paysage des Franches-Montagnes via un espace d'exposition et de formation au sein du bâtiment et qui s'étend à l'extérieur dans le jardin d'expérimentations.

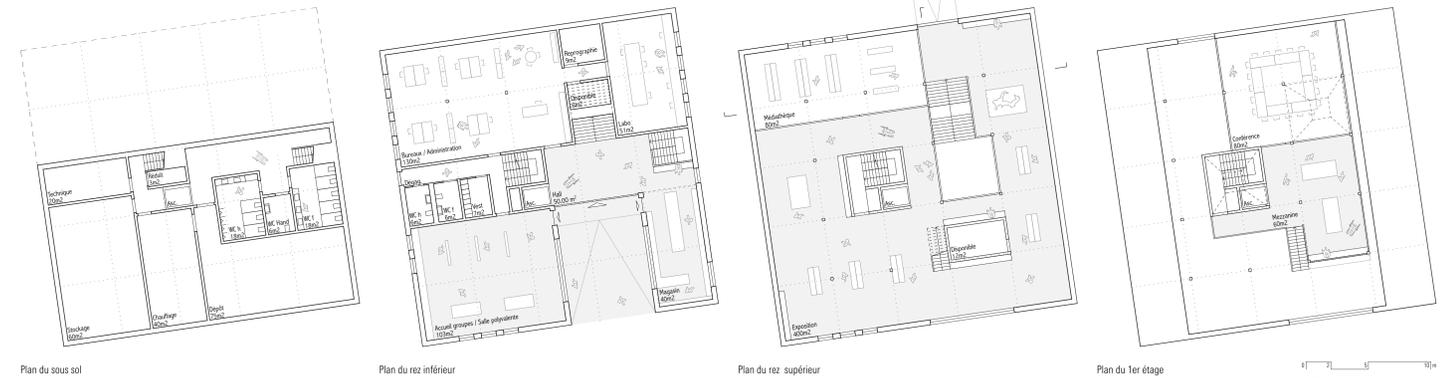

UNE GESTION DES EAUX RESPECTUEUSE DU TERRAIN NATUREL

Le projet prévoit la récupération des eaux de toitures des bâtiments contigus de la place. Un revêtement semi-perméable de type Sabro est préconisé sur les parties non circulées. Les eaux de ruissellement sont naturellement dirigées vers le point bas du pâturage. Les eaux sanitaires et de voirie sont dirigées vers la Mini STEP pour traitement avant le rejet dans le pâturage. Un revêtement de type concassé ou gravier gros du Jura est préconisé pour le stationnement.

